

# AXES DES COUPES REPRESENTES SUR PA 4

Terrain naturel


H = 8.50m / TN

La hauteur des constructions est limitée à 8.5 m du TN à l'égout des toitures

52.85 Altimétrie TN  
53.36 Altimétrie projet


## COUPE A-A'

### Avant travaux

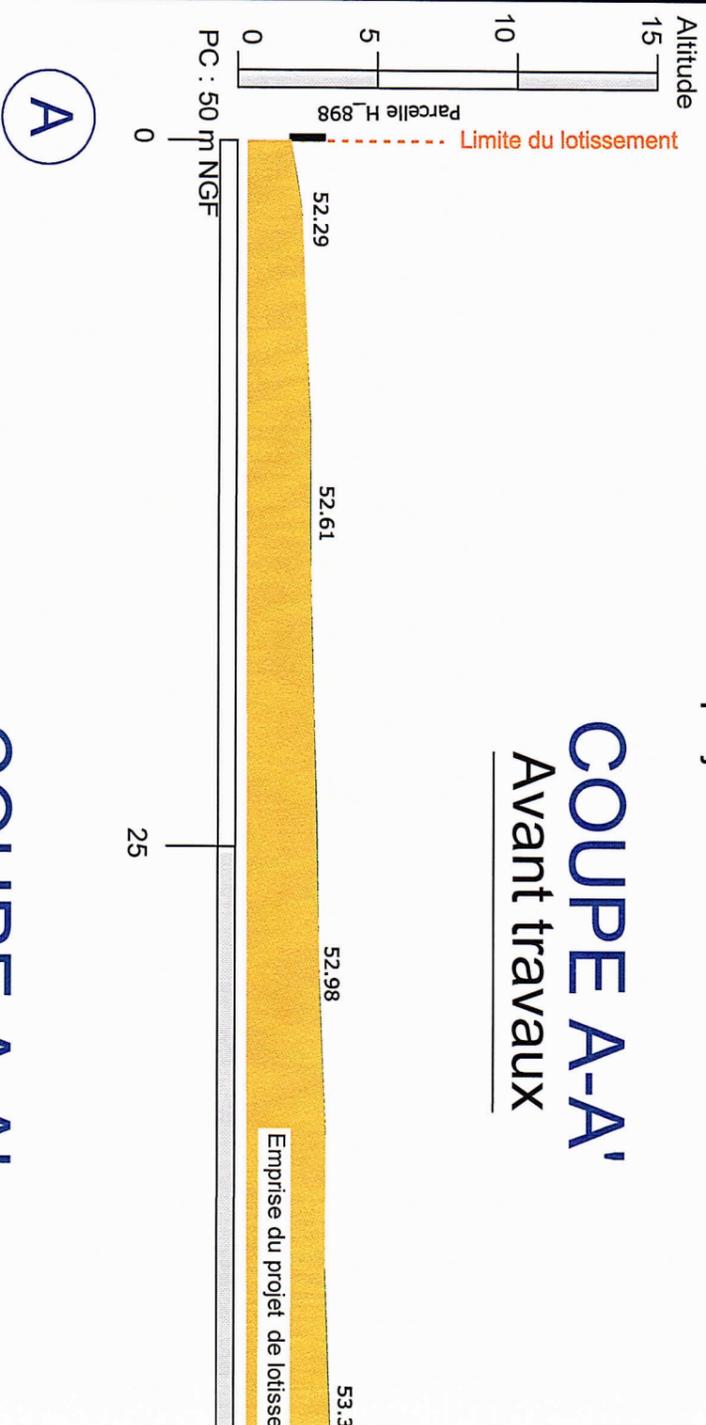

## COUPE A-A'

### Après travaux

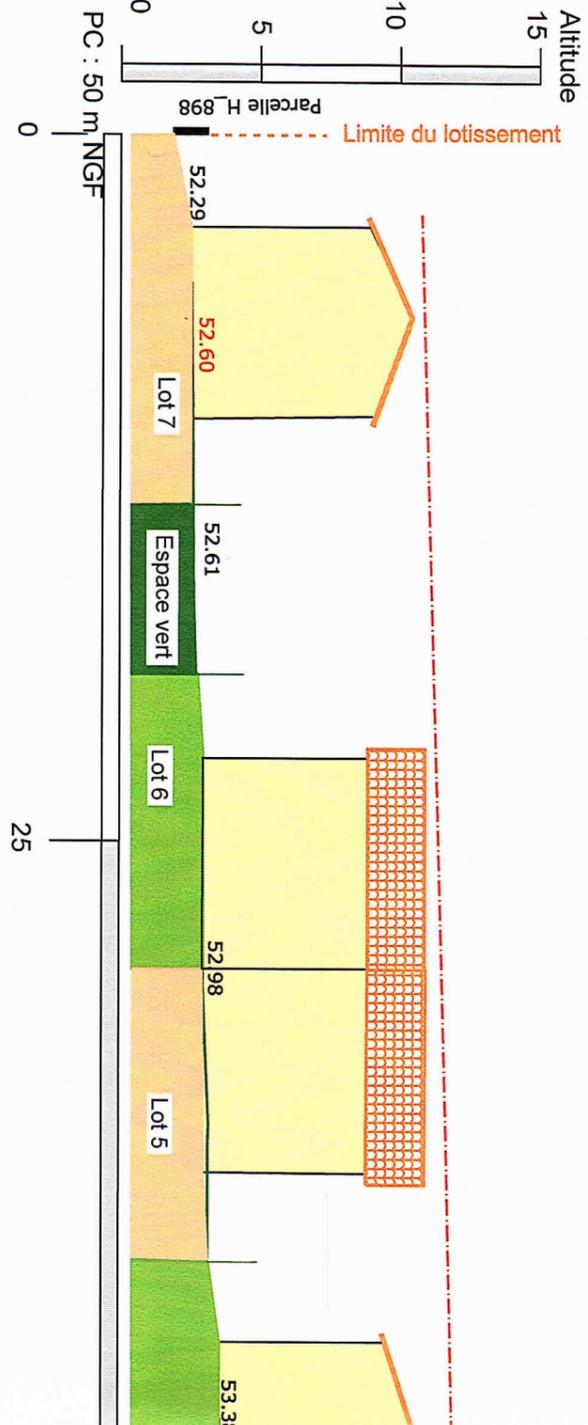

## Lotissement Les Jardins de Castries 3

Département de l'HERAULT  
Commune de CASTRIES  
Rue du Sergent Willis Harless  
SECTION H N° 305

### PA 5.1 - Coupes types A-A'

ECHELLE : 1/250	Fichier : 13_193-PA-160310.dwg	Dossier N° 13_193	
DATE	MODIFICATIONS	REALISATION	CONTROLE
Janvier 2016		DAO	JRV
Janvier 2016	Limites lots 4/5/6	JRV	FB

Fichier H:\2013\13\_193 CASTRIES SCCV LES JARDINS DE CASTRIES\PROJET\PERMIS D'AMENAGER\PA février 2016\Modif prev mars 2016\13\_193-PA-160310.dwg

ANNULE ET REMPLACE  
LA PIECE DU  
- 1 FEV. 2016

CASTRIES  
17 Mars 2016  
Pièces modificatives

PA 03405816 M0001

**bass**  
Sémiotique, Aménagement, Urbanisme  
205 Avenue des Gardians - 34160 CASTRIES  
Tél : 04.67.87.31.93 Fax : 04.67.16.48.47  
Email : geometre-castries@bass.fr - Site : www.bass.fr

**GEOMETRE-EXPERT**  
GEOLOGUE  
GEOLOGUE

DESSIN INFORMATIQUE REALISE AVEC LES LOGICIELS AUTODESK-MAP-2004 ET COMVIDIS-2004