



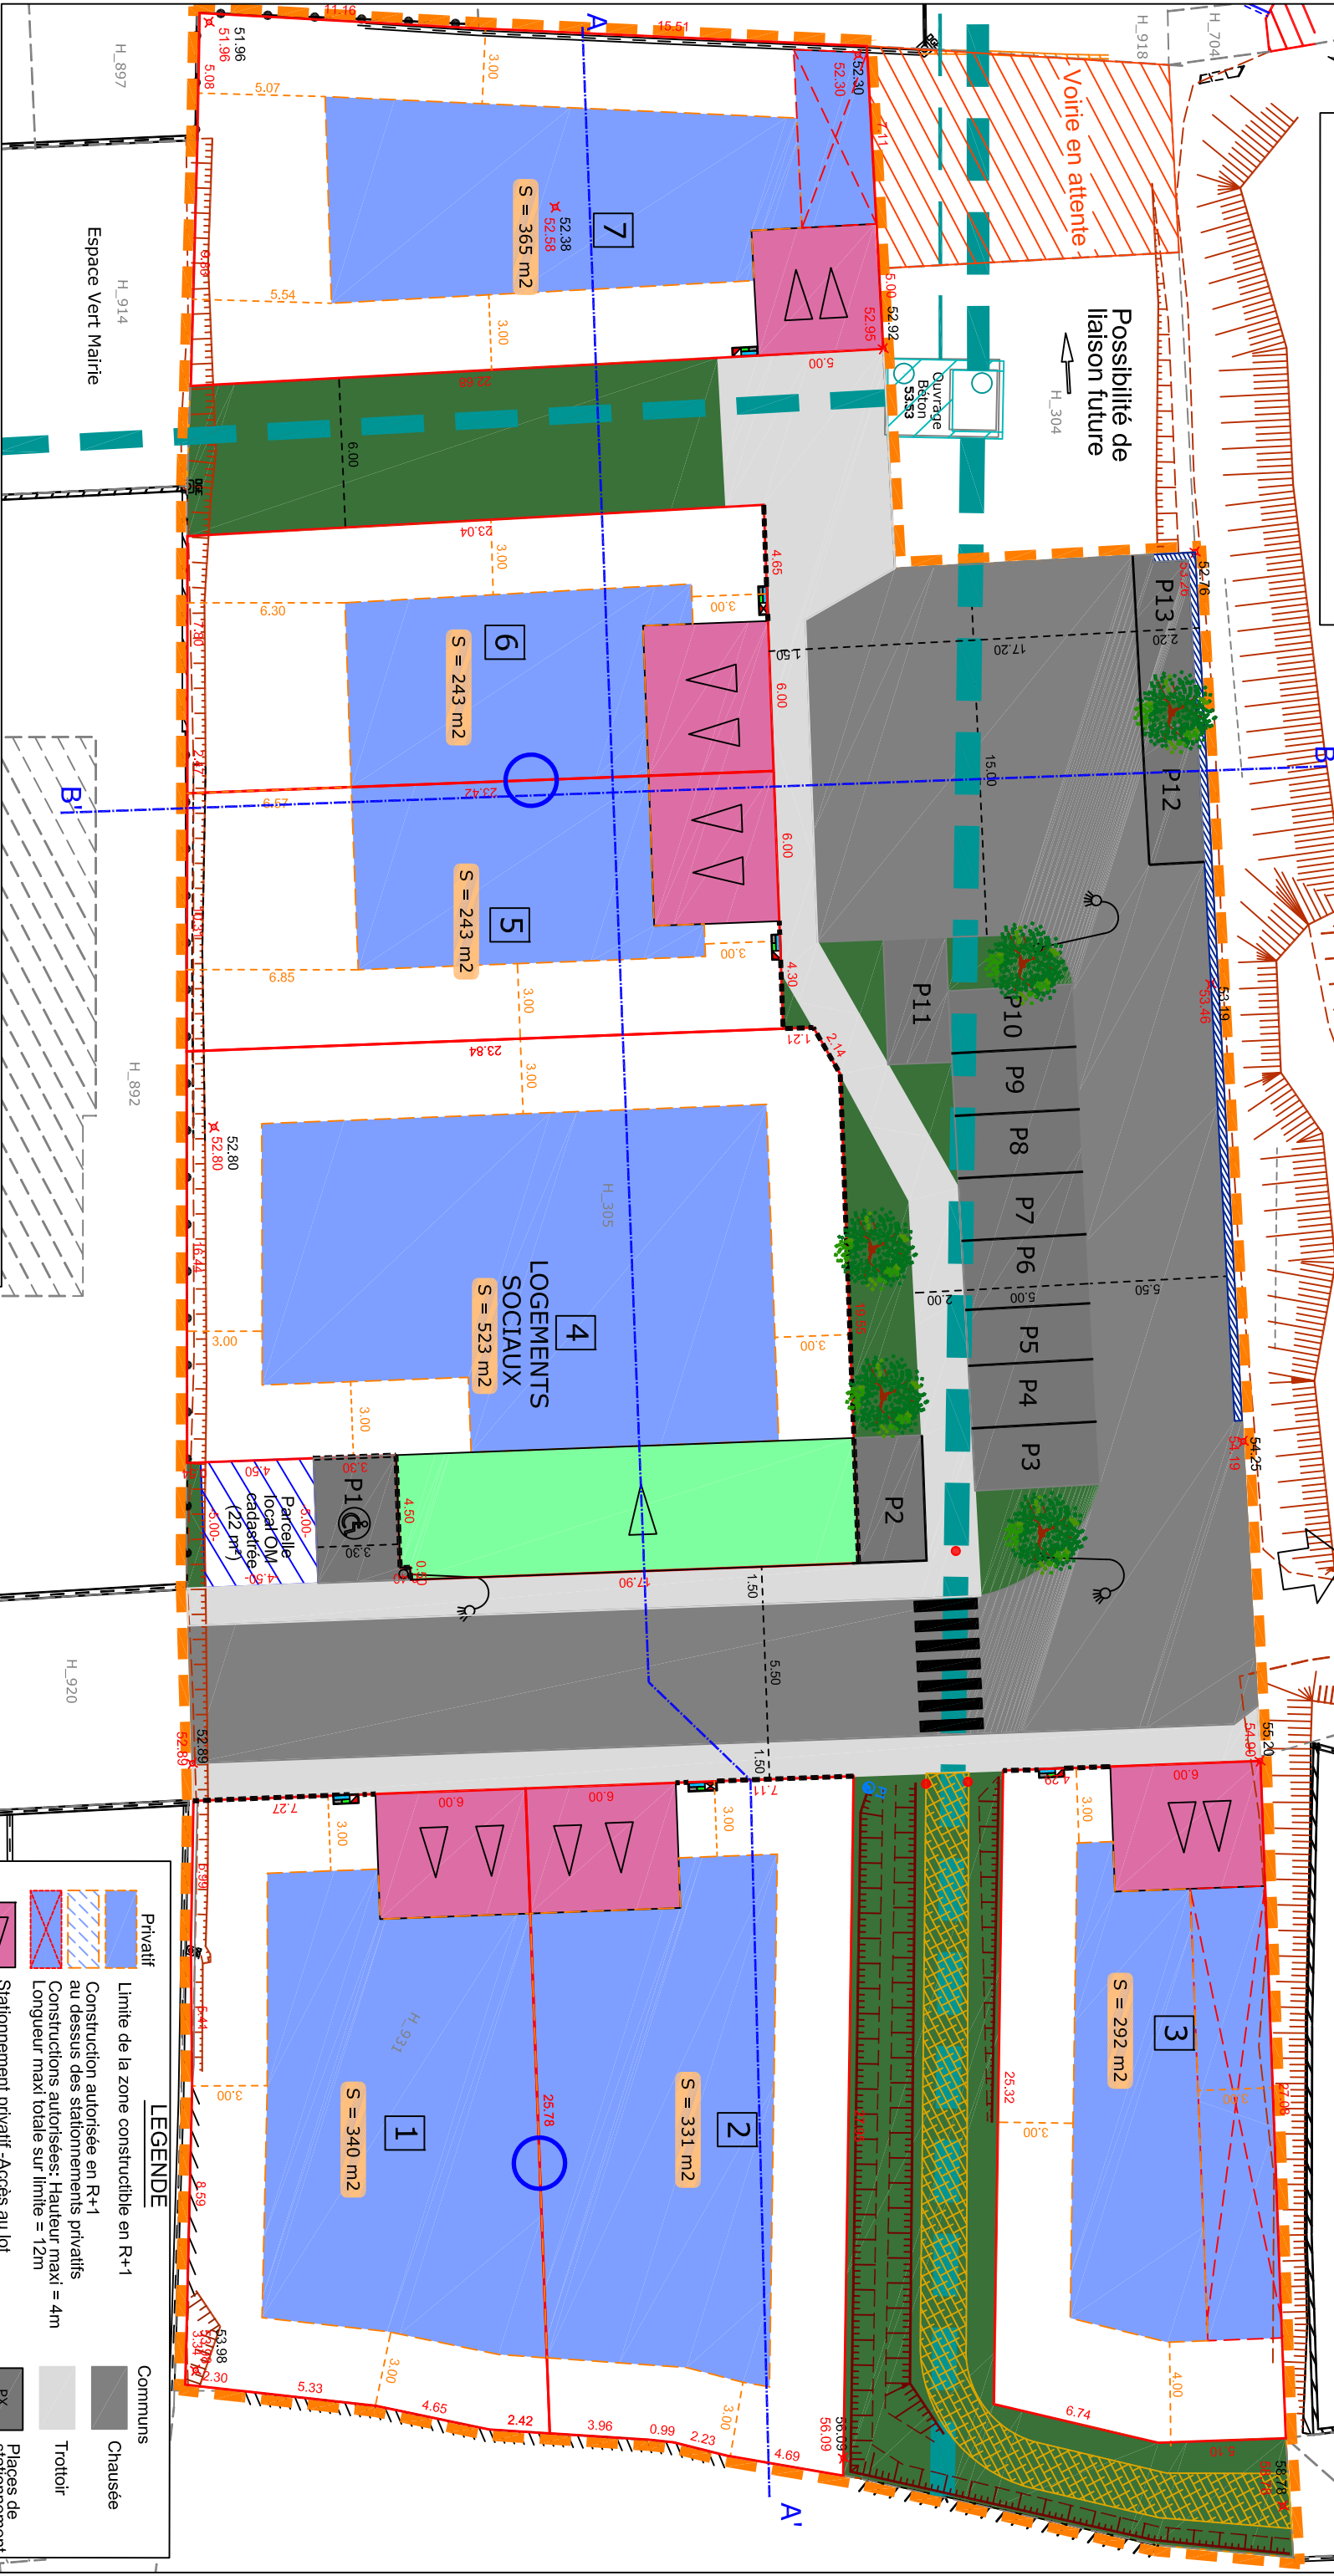

Nota : Système de coordonnées planimétriques Lambert 93 projection CC43
 Altitudes rattachées au NGF
 Nota : Les limites et les surfaces ne seront définitives qu'après homologation

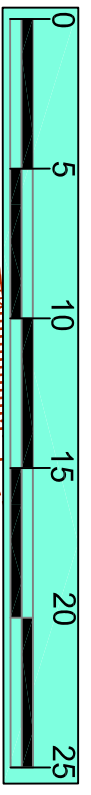

Lotissement

Les Jardins de Castries 3

PA4 - Plan de Composition

Département de l'HERAULT
 Commune de CASTRIES

Rue du Sergent Willis Harless
 SECTION H N° 305

DATE	MODIFICATIONS	REALISATION	CONTRÔLE
Juillet 2015		DAO	FB
Décembre 2015	Modification découpage	JRV	FB
26 février 2016	Local OM côté et cadastré	JRV	FB
11 mars 2016	Autre stationnements 12/13	JRV	FB
	Limites entre lots 4/5/6	JRV	FB

bass
 Selart de Géomètres Experts Foncier DPLG
 205 Avenue des Jardins - 34160 CASTRIES
 Tél : 04.67.87.31.93 Fax : 04.67.16.48.47
 Email : geometre-castries@bass.fr - Site : www.bass.fr

GEOMETRE-EXPERT
 CONSULTANT VOLONTAIRE COORDONNATEUR

LEGENDE

Privatif	Limite de la zone constructible en R+1	Chaussée
Construction autorisée en R+1 au dessus des stationnements privés	Constructions autorisées: Hauteur maxi = 4m	Trottoir
Longueur maxi totale sur limite = 12m	Stationnement privatif - Accès au lot	Pièces de stationnement
Emplacement obligatoire (A la charge de l'aménageur)	Zone de stationnements privés	Espaces verts plantés
Accès au lot	1 place/logement (A la charge du l'acquéreur)	Piétonnier
1 place/logement	Jumelage obligatoire en R+1	Local à déchets fermé
-6,44 - Cotations contour de lot	Cotations prospect	Potelets
Clôture réalisé par l'aménageur	Ouverture d'un portillon interdite	Tracés canalisations BRL
Axes coupes du PA 5	Altitude TN avant travaux	Emprise projet
Altitude projet		