

# AXES DES COUPES REPRESENTES SUR PA4

Terrain naturel avant travaux

H = 8.50m / TN



Département de l'Hérault  
 COMMUNE DE CLERMONT L'HERAULT  
 L'Arnet  
 Section CY n°53, 54 et 55

Dossier N°17\_118

# GST INVEST Les Jardins de l'Arnet PA 5 - VUES ET COUPES



Selarl de Géomètres Experts Foncier DPLG  
 205 Avenue des Gardians - 34160 CASTRIES  
 Tel : 04.67.87.31.93 Fax : 04.67.16.48.47  
 Email : vrd-castries@bbass.fr - Site : www.bbass.fr




Fichier H:\2017\17\_118\_CLERMONT L HERAULT GST INVEST\PROJET\PA\PLANS\17\_118 - PA.dwg

DATE	MODIFICATIONS	REALISATION		CONTROLE
		LEVE	DAO	
06/04/2018			JRV	FB

Altitude NGF

COUPE A-A'

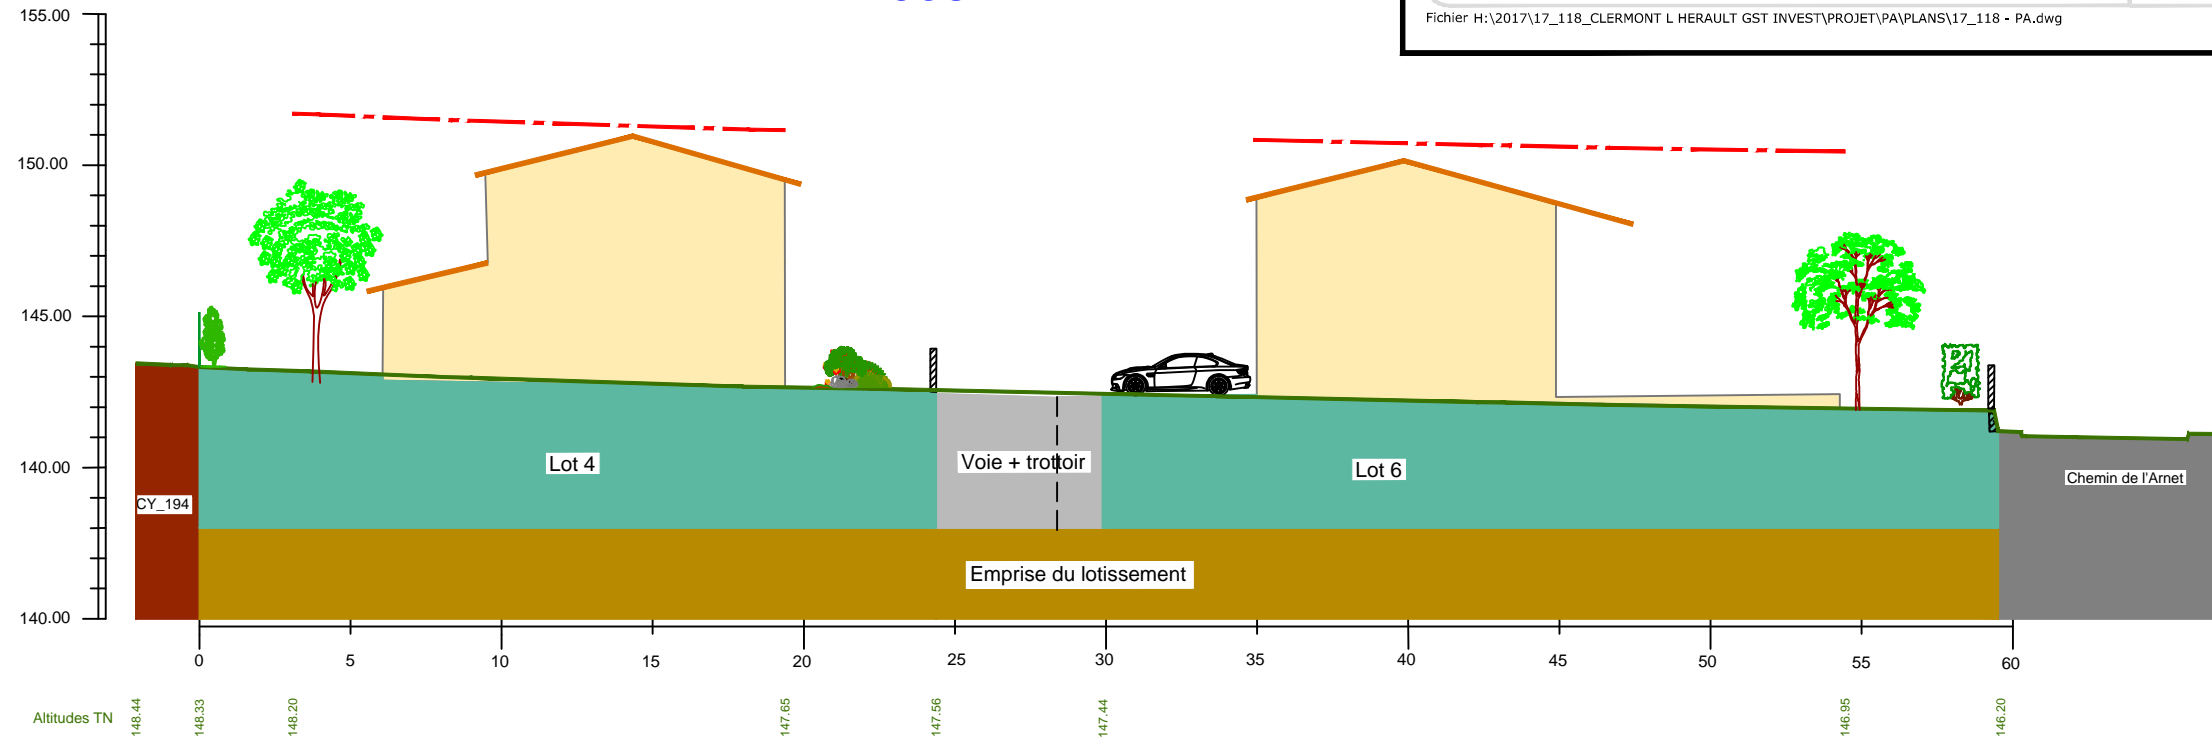

Altitude NGF

COUPE B-B'

