Lotissement
Les Jardins de Castries 3

Département de l'HERAULT	Rue du Sergent Willis Harless
Commune de CASTRIES	SECTION H N° 305

PA1 - Plan de Situation

	Fichier : 13_193-PA-160310.dwg	Dossier N° 13_193

Bbass
BOTTRAUD.BARBAROUX.ASSOCIES
Selarl de Géomètres Experts Foncier DPLG
205 Avenue des Gardians - 34160 CASTRIES
Tel : 04.67.87.31.93 Fax : 04.67.16.48.47
Email : geometre-castries@bbass.fr – Site : www.bbass.fr
GÉOMÈTRE-EXPERT
CONSEILLER VALORISER GARANTIR

DATE	MODIFICATIONS	REALISATION LEVE	REALISATION DAO	CONTROLE
Janvier 2016			JRV	FB

DESSIN INFORMATIQUE REALISE AVEC LES LOGICIELS AUTODESK-MAP-2004 ET COVADIS-2004

Fichier H:\2013\13_193 CASTRIES SCCV LES JARDINS DE CASTRIES\PROJET\PERMIS D'AMENAGER\PA février 2016\Modif prev mars 2016\13_193-PA-160310.dwg

N

Extrait IGN — ECHELLE : 1/12500

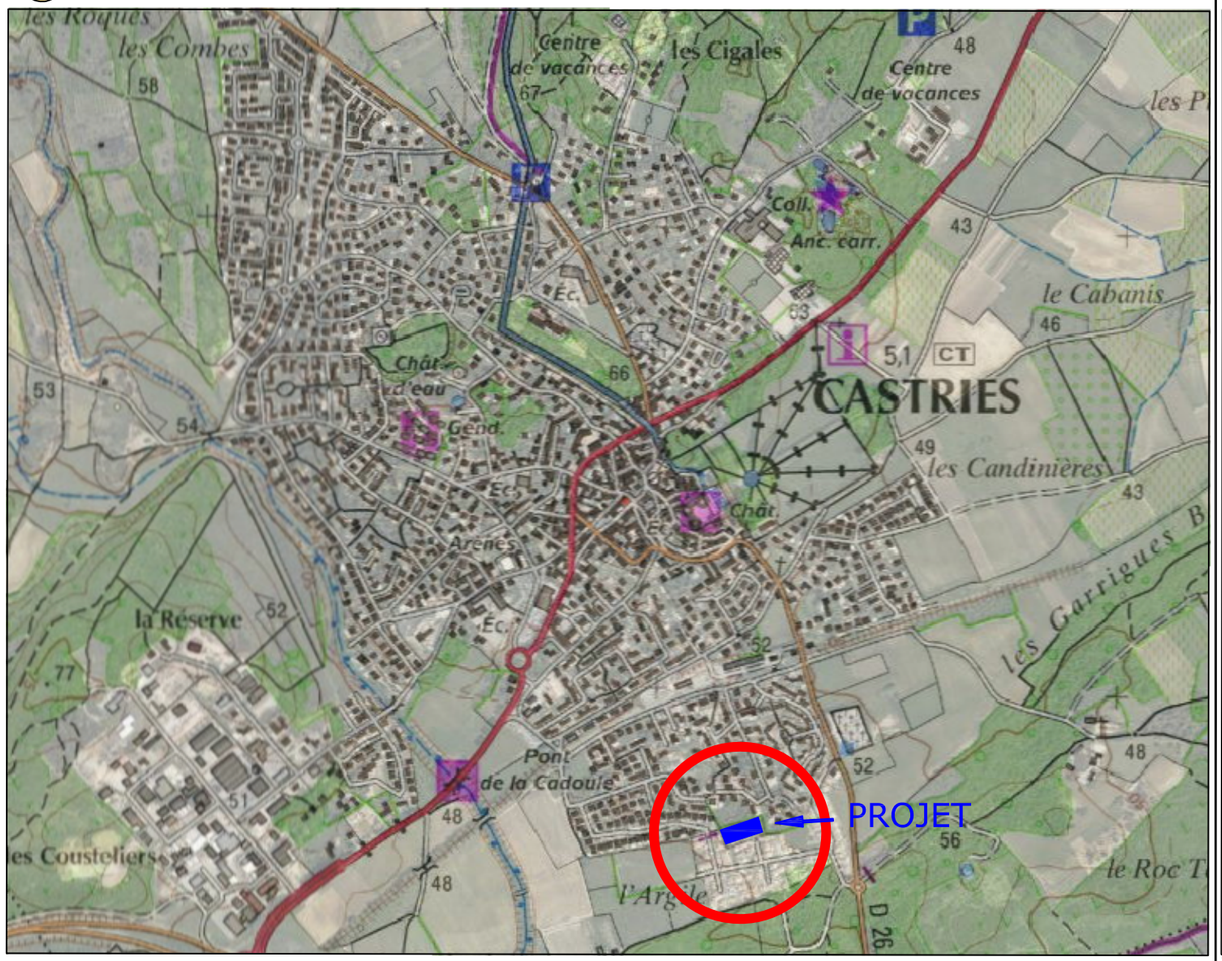

N
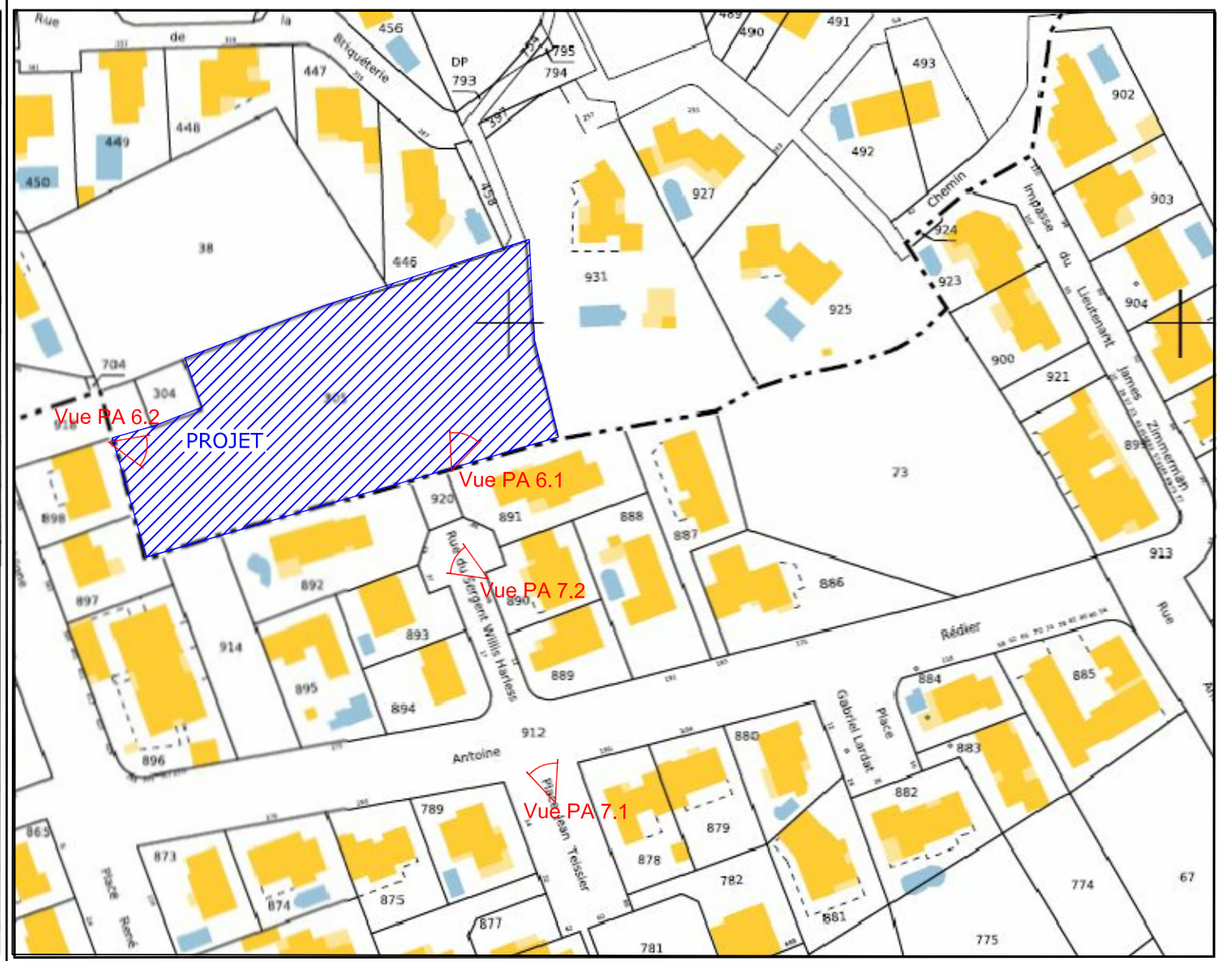
Extrait cadastral - Section H — ECHELLE : 1/1500